


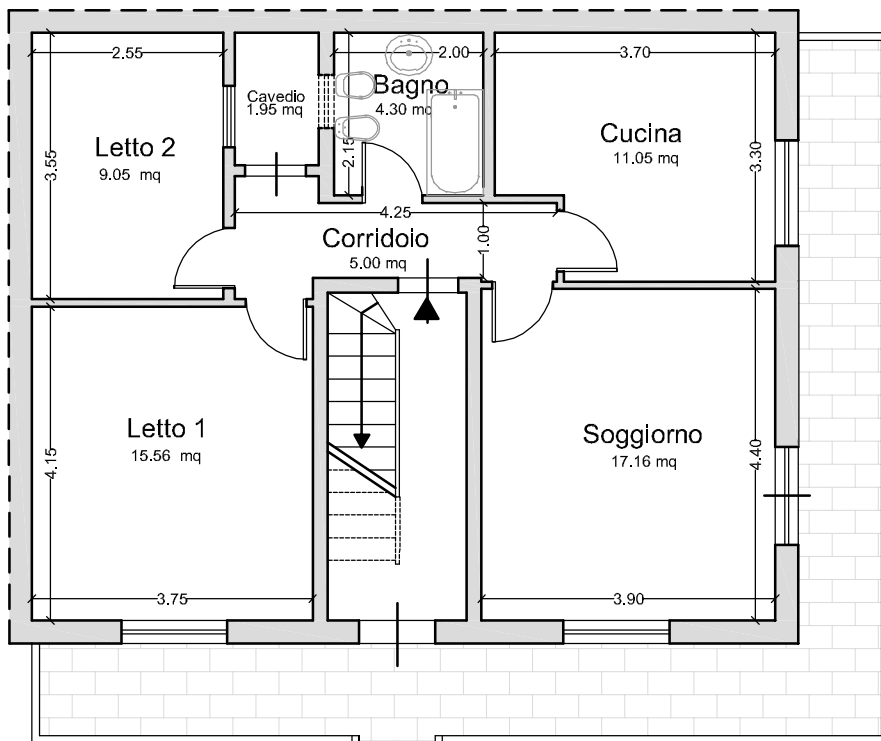


PIANTA STATO DI FATTO QUOTATA scala 1:100



DESCRIZIONE DELLO STATO DI FATTO

Appartamento di quasi 70 mq, con ingresso centrale, diviso dalla scala interna condominiale, in zona giorno e zona notte. L'ingresso introduce in un corridoio che immette nei vari ambienti: camera padronale (Letto 1), camera secondaria (Letto 2), cavedio interno, bagno, cucina e soggiorno. La cucina e il bagno sono interamente mattonellati e per il resto della casa la pavimentazione è marmorea.

PIANTA DEMOLIZIONI E RICOSTRUZIONI scala 1:100

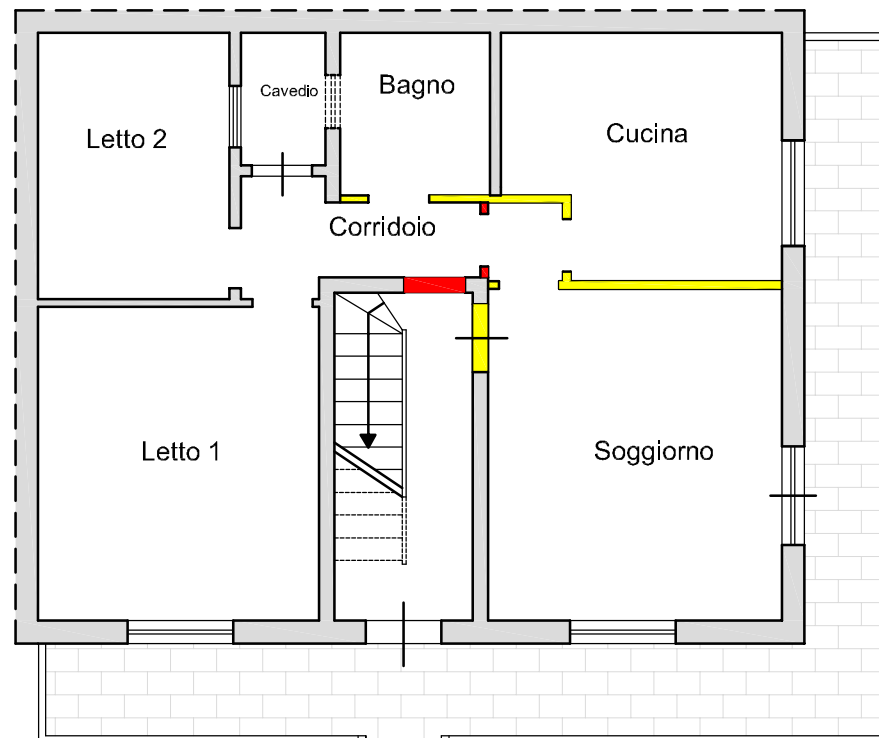

■ ricostruzioni

■ demolizioni

IDEA DI PROGETTO


Il problema più grande per questo appartamento, è senza dubbio la fruibilità degli ambienti e l'ottimizzazione degli spazi.

Con l'aiuto di semplici spostamenti o demolizioni di pareti si è potuto allargare lo spazio nella zona giorno, in modo da creare un ambiente versatile.

Spostando poi, l'ingresso principale dell'appartamento direttamente sulla zona giorno, si è evitata l'apertura della porta d'ingresso direttamente su quella del bagno. Inoltre tra la cucina e il soggiorno si è inserita una porta scorrevole su binario superiore per dividere, all'occorrenza, i due ambienti.

Le altre stanze sono invariate nella struttura, ma cambiano la disposizione di mobili e arredi e le finiture.

LE FINITURE

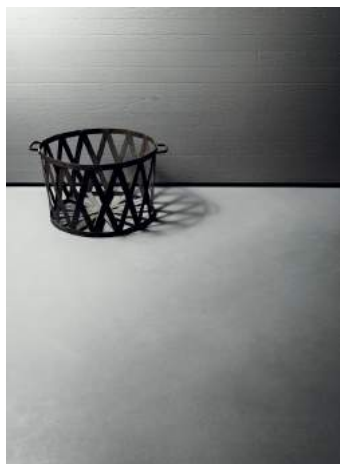

PAVIMENTO

Kerakolldesignhouse
mod. cementoflex WR06

PARETE DOCCIA

Kerakolldesignhouse
mod. Legno + color large WR06


RIVESTIMENTO CUCINA


Kerakolldesignhouse
mod. cementocrudo wall WR0

@foto:www.kerakolldesignhouse.com

PIANTA PROGETTO QUOTATA

scala 1:100

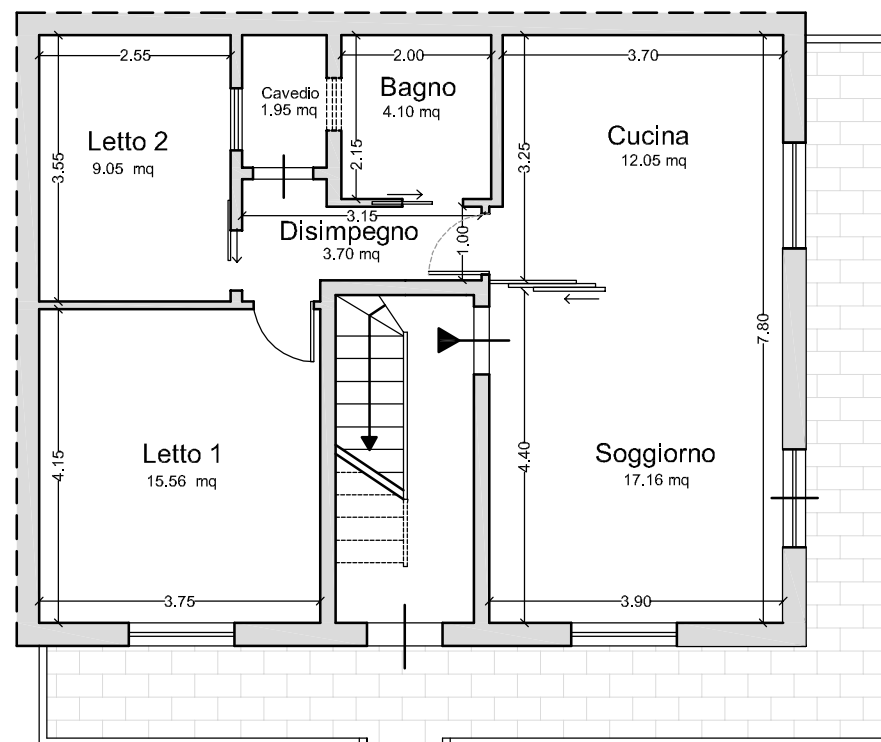


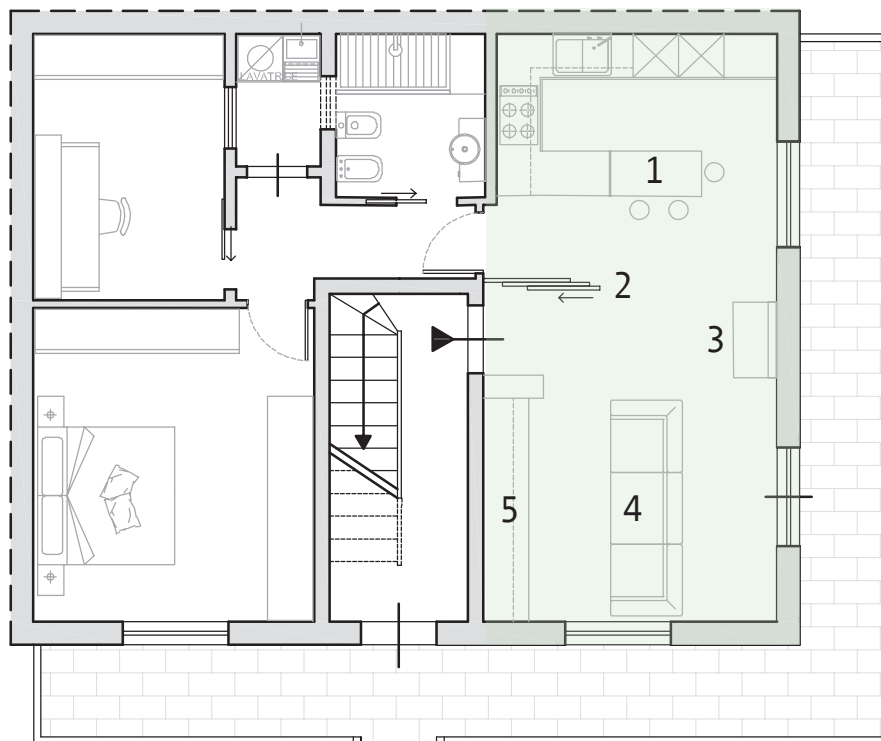

CUCINA



1. CUCINA ELMAR mod. EL_01 con Easy Table
@foto:www.elmarcucine.com

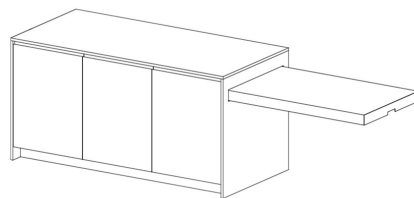


ZONA GIORNO

L'idea di progetto per la zona giorno prevede ambienti e arredi versatili. La cucina all'occorrenza infatti diventa un ambiente unico con il living tramite la porta scorrevole a tre ante. La porta, se chiusa, separa completamente i due ambienti; aperta invece diventa uno schermo per il passaggio alla zona notte, ma allarga la visuale e lo spazio del living verso la cucina.



2. PORTA MOVI mod. Less
@foto:www.movi.it

LIVING

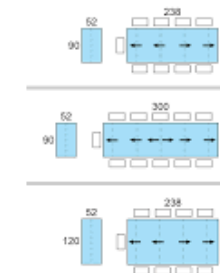


3. CONSOLLE allungabile mod. Golia
@foto:www.arredacli.it



4. DIVANO IKEA mod. Vallentuna
@foto:www.ikea.com



5. PARETE TV ZALF mod. Z101
@foto:www.gruppoeuromobil.com

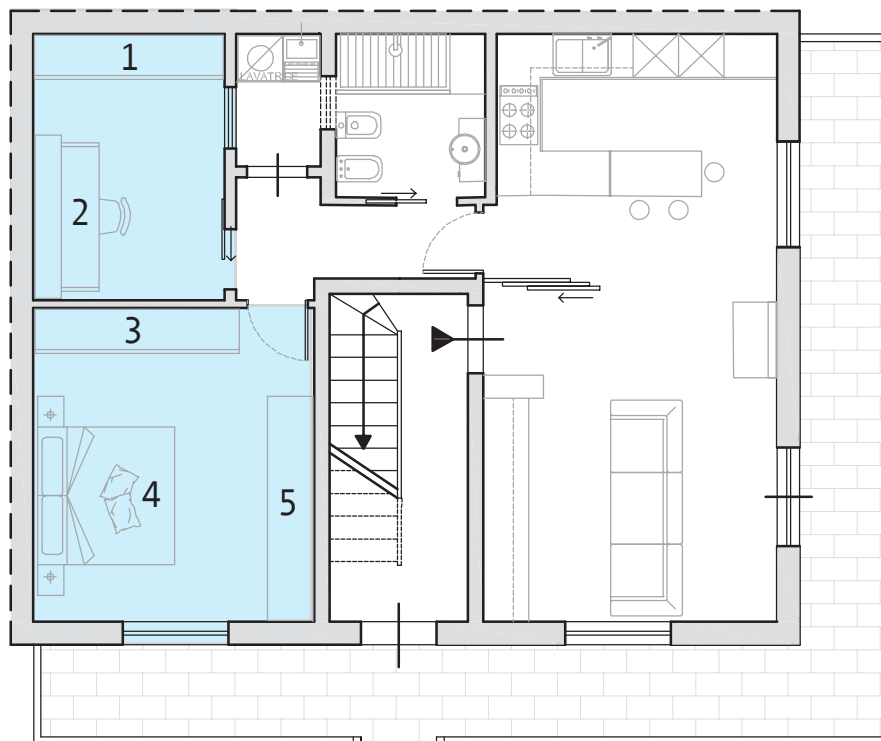

LETTO 1



4. LETTO, COMODINI E TAPPETO Dèsièrè
@foto:www.gruppoeuromobil.com




5. PARETE TV ZALF mod. Z613
@foto:www.gruppoeuromobil.com

ZONA NOTTE


La zona notte si divide in due camere, letto 1 e letto 2 ed i servizi. Letto 1 viene pensato come camera padronale, dove sono solo state cambiate le finiture e studiato l'arredo.

Letto 2, invece viene organizzato come camera dalle diverse funzioni, grazie all'utilizzo di mobili trasformabili. Nella parete multifunzionale n°2, si possono avere una scrivania comoda e uno o due letti. Viene inoltre portata a pavimento la finestra esistente per fornire maggiore luce all'ambiente. Si ha così la possibilità di avere nella stessa stanza uno studio e una camera degli ospiti.

LETTO 2

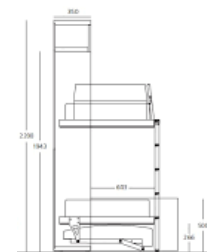


2. PARETE TRASFORMABILE CLEI mod. KaliDuoBoard (1+2 letti e scrivania)
@foto:www.clei.it

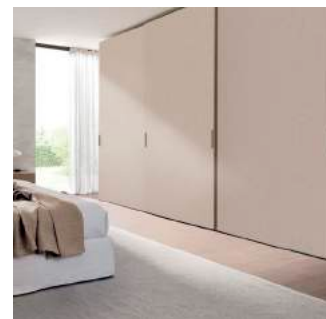

1.3. ARMADIO ZALF mod. Combi sistem Z230
@foto:www.gruppoeuromobil.com

Gli armadi presenti nella zona notte sono della stessa tipologia per le due camere, ma con finiture e dimensioni diverse: per il letto 1 viene pensato un armadio a tre ante con finitura nelle tonalità del grigio chiaro; per il letto 2, invece un armadio a due ante con finitura come da foto.

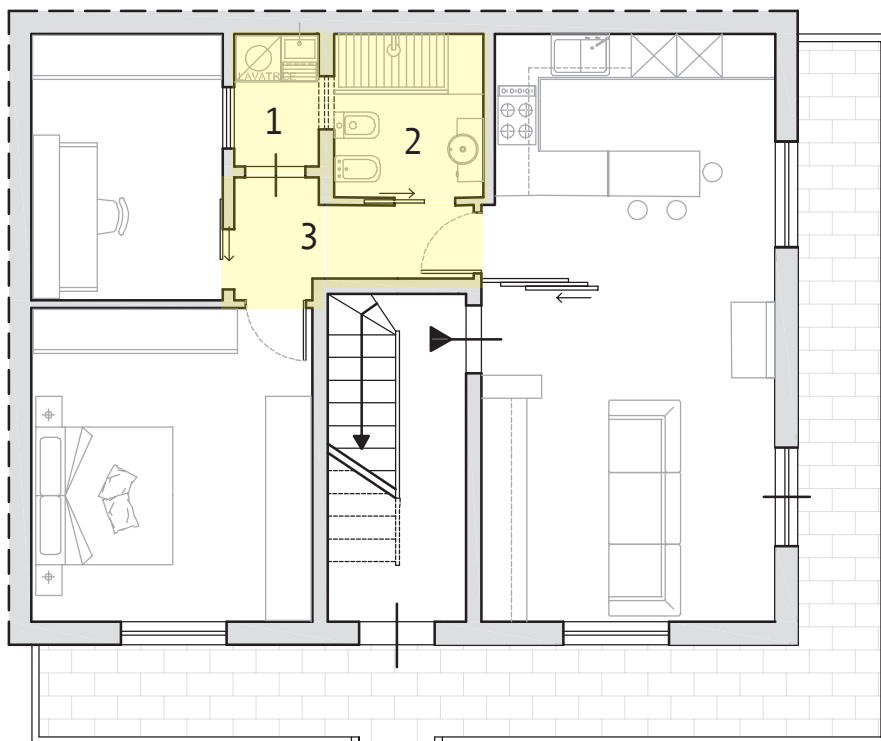

CAVEDIO



1. MOBILE LAVANDERIA componibile Acrodesign mod. Bario
@foto:www.lavanderia.acrodesign.net

ZONA NOTTE

L'area dei servizi si trova nella parte centrale dell'appartamento e comprende un bagno, un cavedio che funge da lavanderia e il disimpegno. Il bagno è stato riorganizzato per essere più comodo e fruibile; il cavedio è attrezzato con mobili componibili, in modo da poter ricavare anche del posto per riporre gli attrezzi per la pulizia della casa.

BAGNO



2. CIELO mod. sanitari e lavabo SuiConfort, piatto doccia Infinito
@foto:www.ceramichecielo.it

CORRIDOIO



3. PORTE ECLISSE mod. Sintesis
@foto:www.gruppoeuromobil.com

Le porte dell'appartamento, sia le battenti che le scorrevoli, sono pensate con sistema filo muro con finitura uguale alla tinteggiatura delle pareti, per dare un effetto uniforme e lineare anche al disimpegno.